


PLANTA DE OFICINAS PISOS 1 - 2 - 3

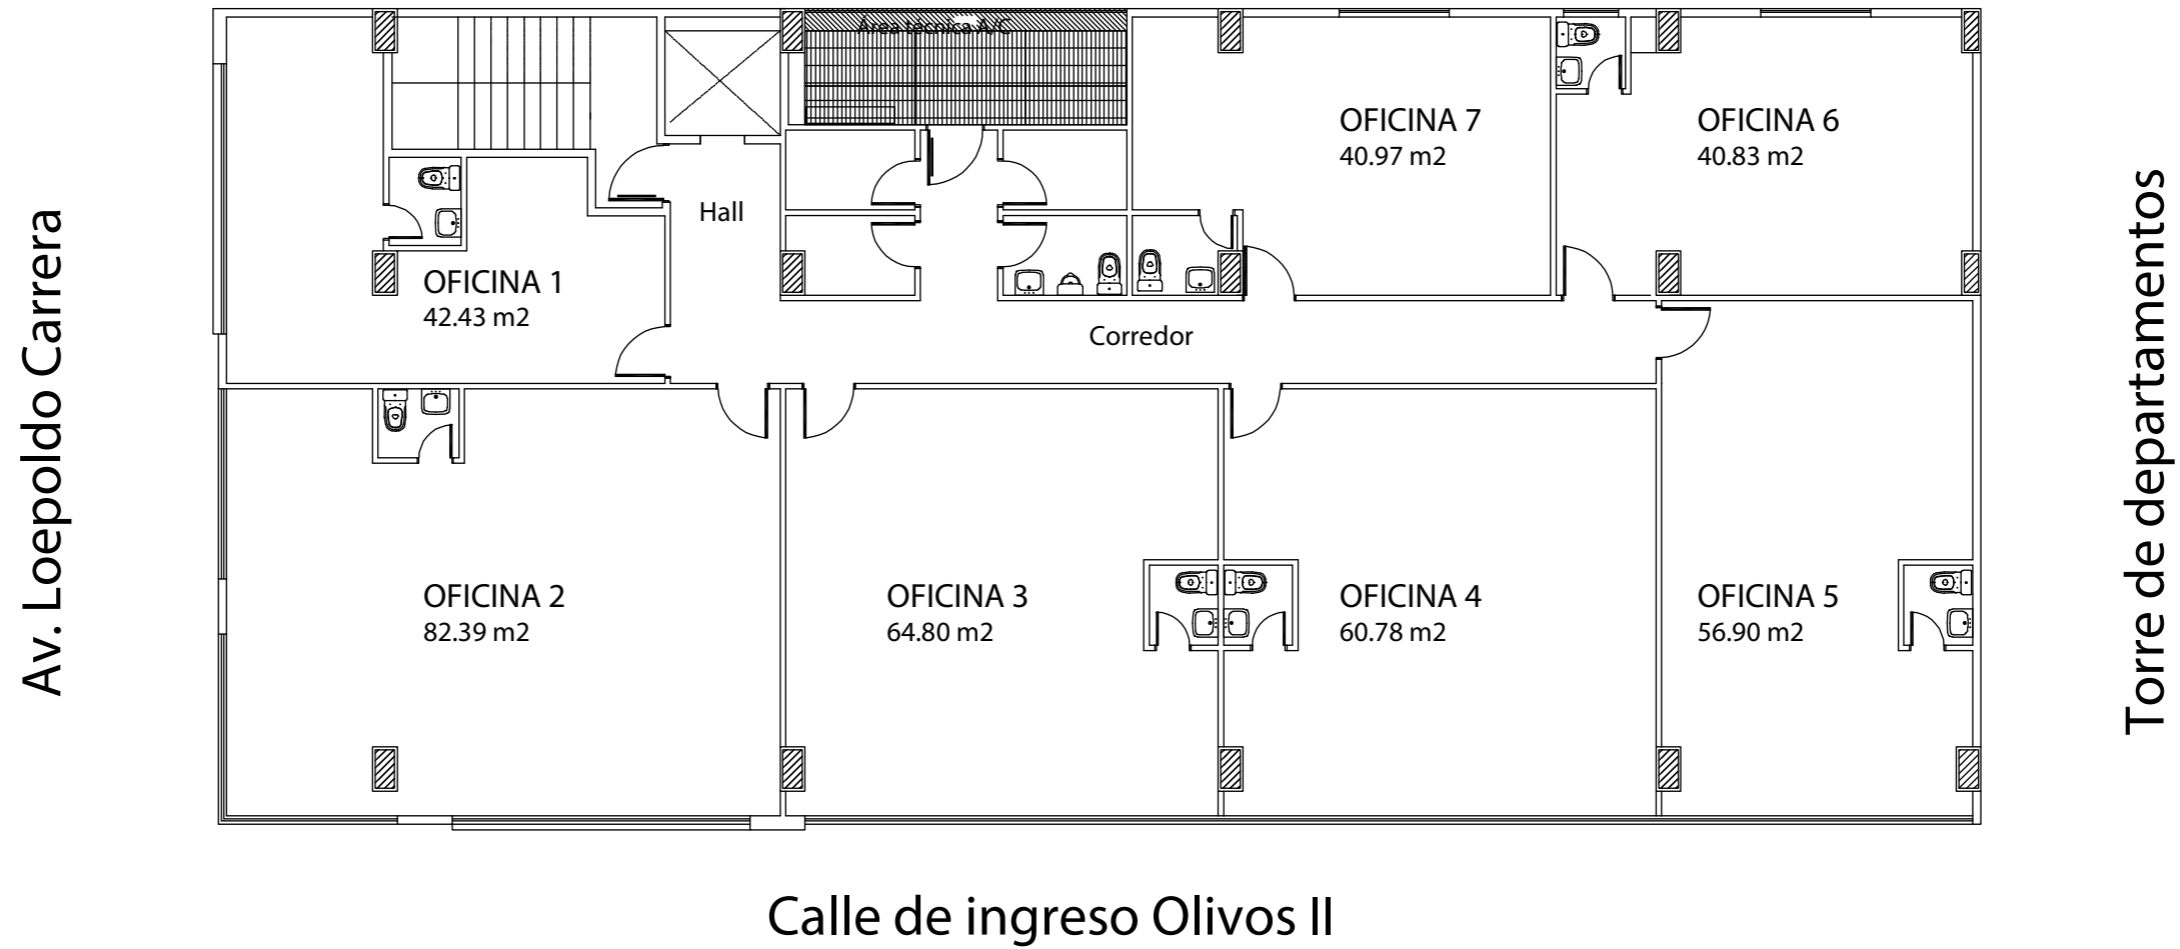

OFICINA TIPO 1

42,43 m²
PISOS 1-2-3

OFICINA TIPO 2

82,39 m²
PISOS 1-2-3

OFICINA TIPO 3

64,80 m²
PISOS 1-2-3

OFICINA TIPO 4

60,78 m²
PISOS 1-2-3

OFICINA TIPO 5

56,90 m²
PISOS 1-2-3

OFICINA TIPO 6

40,83 m²
PISOS 1-2-3

OFICINA TIPO 7

40,97 m²
PISOS 1-2-3

COTIZA CON NOSOTROS:

PÓRTIKA

VISITA NUESTRO SHOWROOM


Solar 18-4 Mz. 1. Puerto Santa Ana, Guayaquil.

 @portika

 @portika

099 380 3048
info@portika.ec
www.portika.ec

PLANTA DE OFICINAS PISO 4

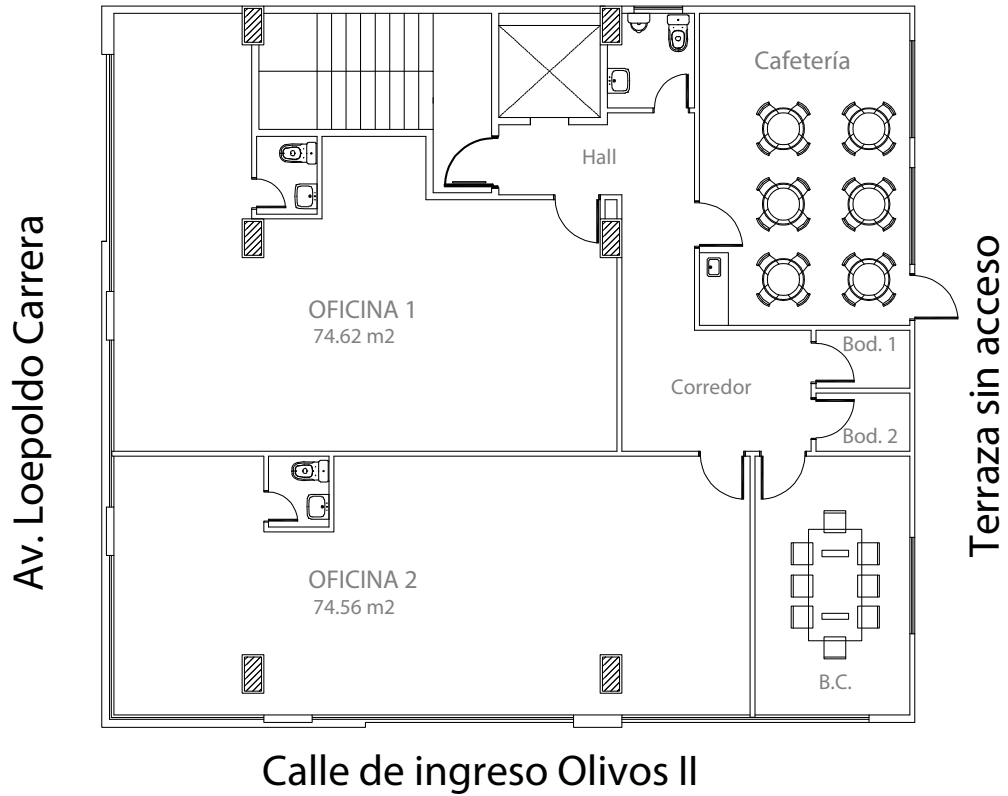

OFICINA 1

74,62 m²
PISO 4

OFICINA 2

74,56 m²
PISO 4

COTIZA CON NOSOTROS: